

Talliosake


Ulkomitat: 18,120 m x 36,180 m

Kerrosala: 655,5 ktm²

Huoneistoala: 622,0 htm²

Tilavuus: 3715,0 m³

Tekn. tila 4,0 m²

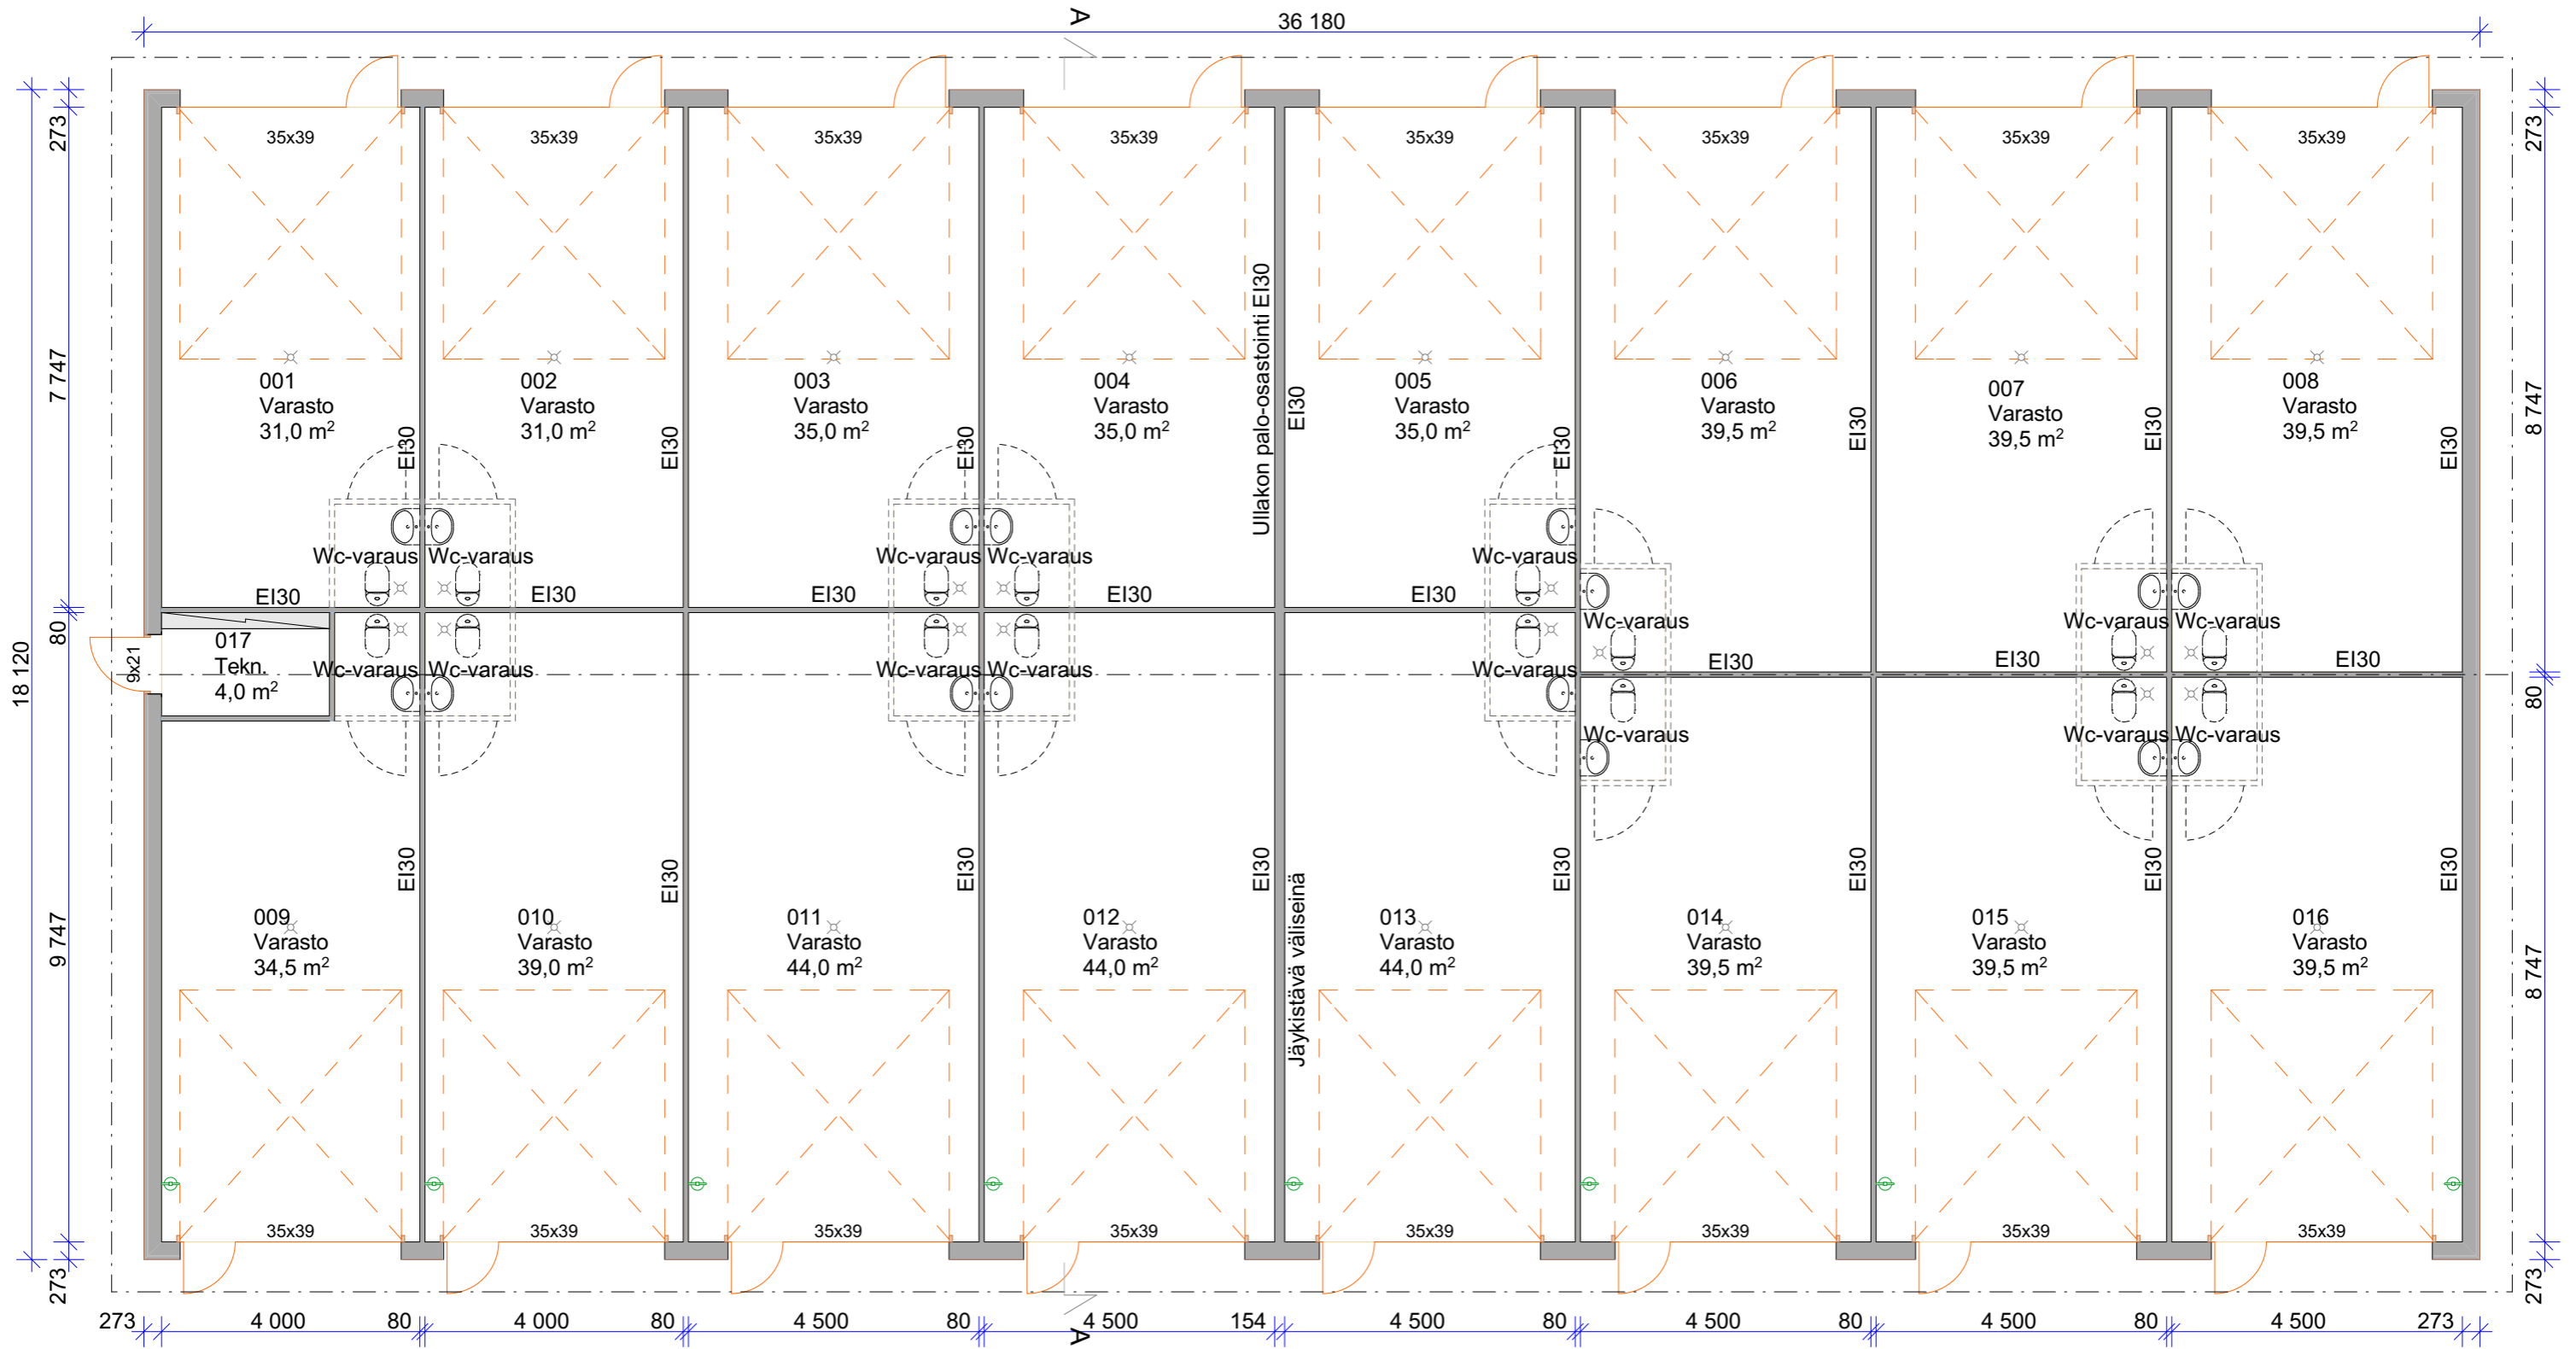

Asiakkaan tiedot

Suunnittelijan tiedot

Satu Kari, RI (AMK)
 Laaniitynkatu 14 as 11
 13210 Hämeenlinna
 puh. 0407431061
 e-mail. satu.kari@outlook.com

1:100 paperikoossa A3
 Luonnos 26.4.2016